

ИП 115-1

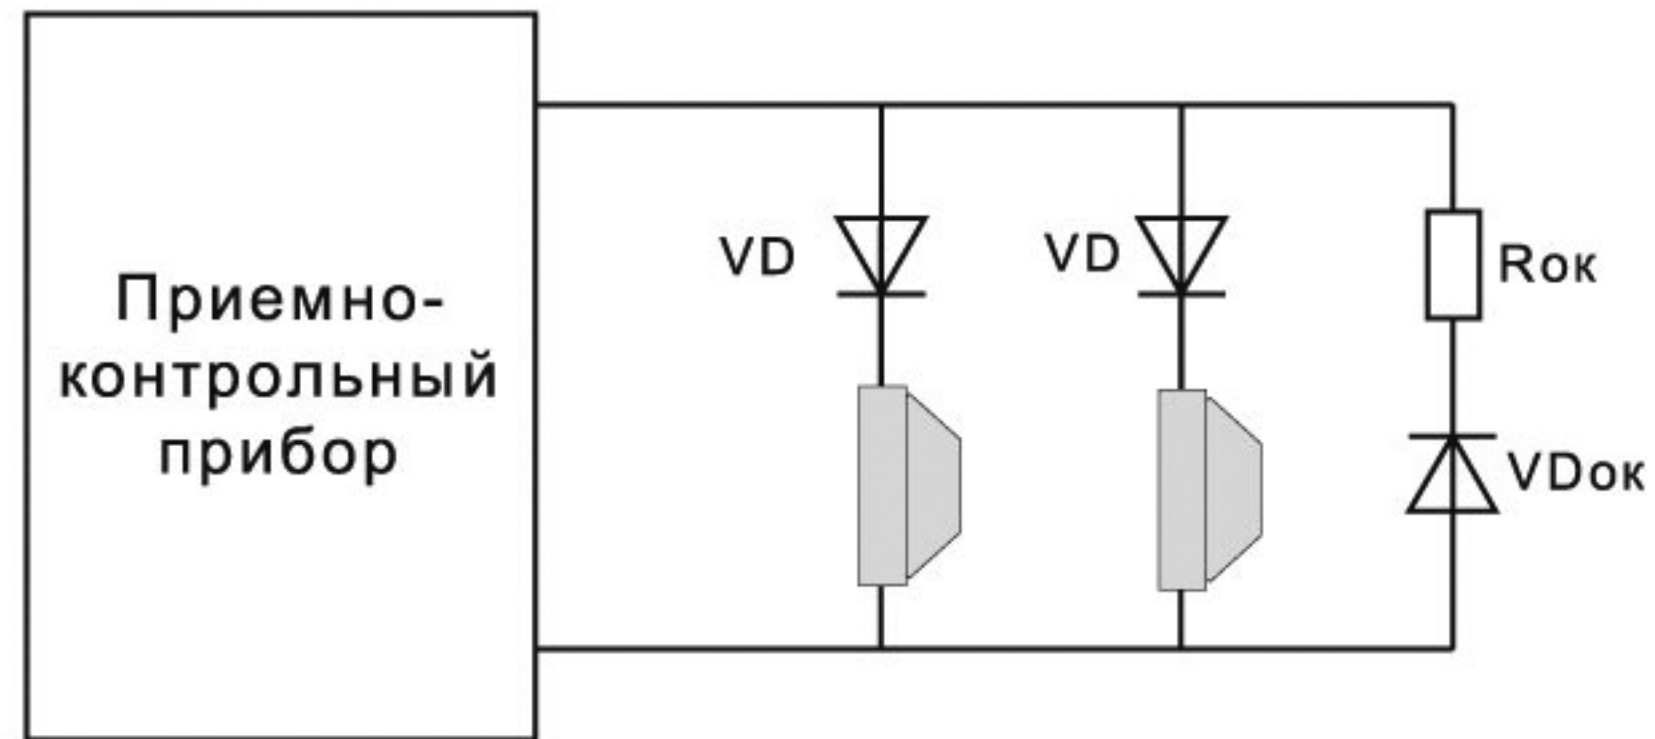
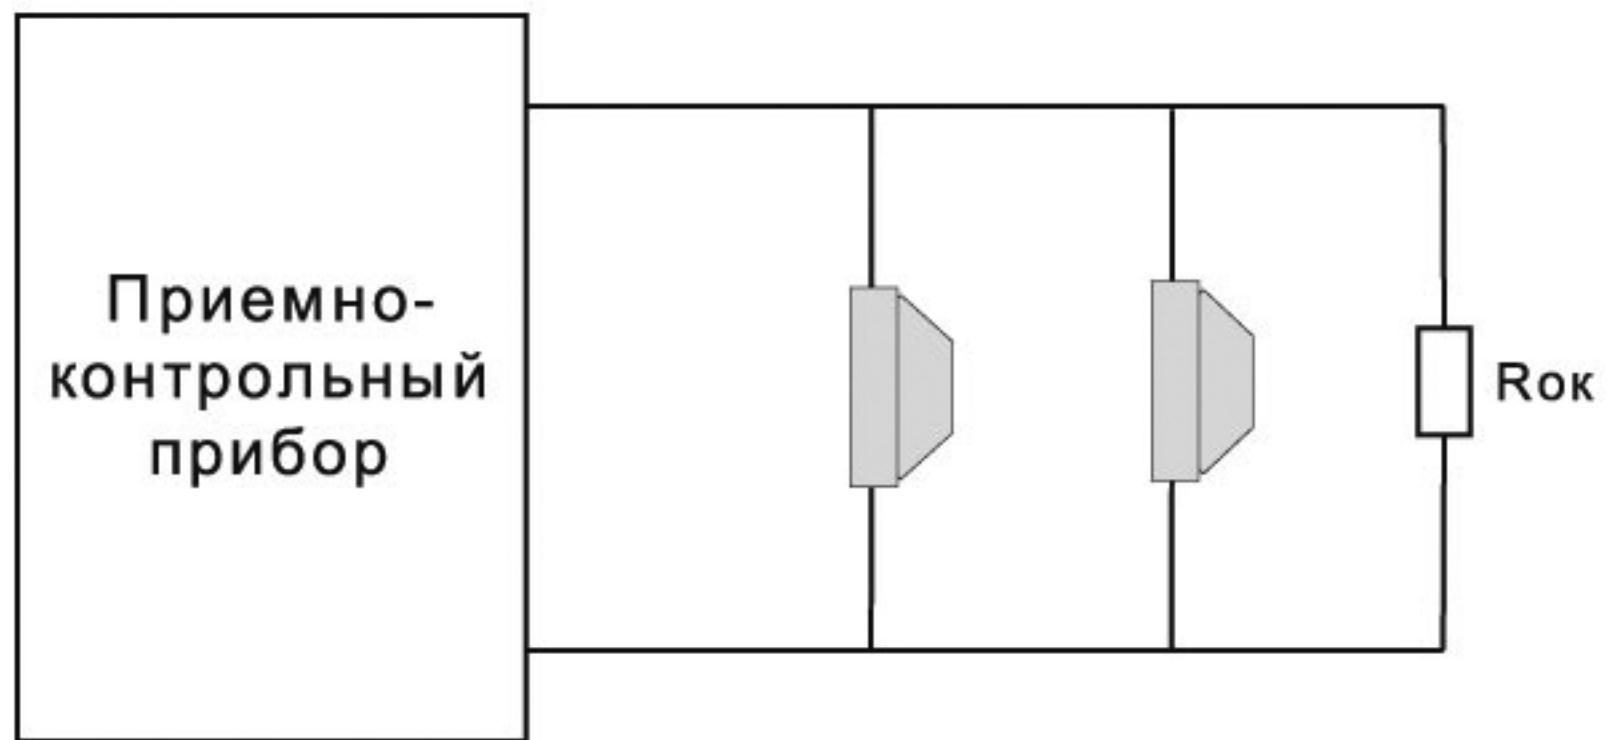


Схема включения извещателей ИП 115-1 в приемно-контрольные приборы:

с постоянными шлейфами

со знакопеременными шлейфами