


# Схема структурная охранного телевидения удаленного объекта через WiFi

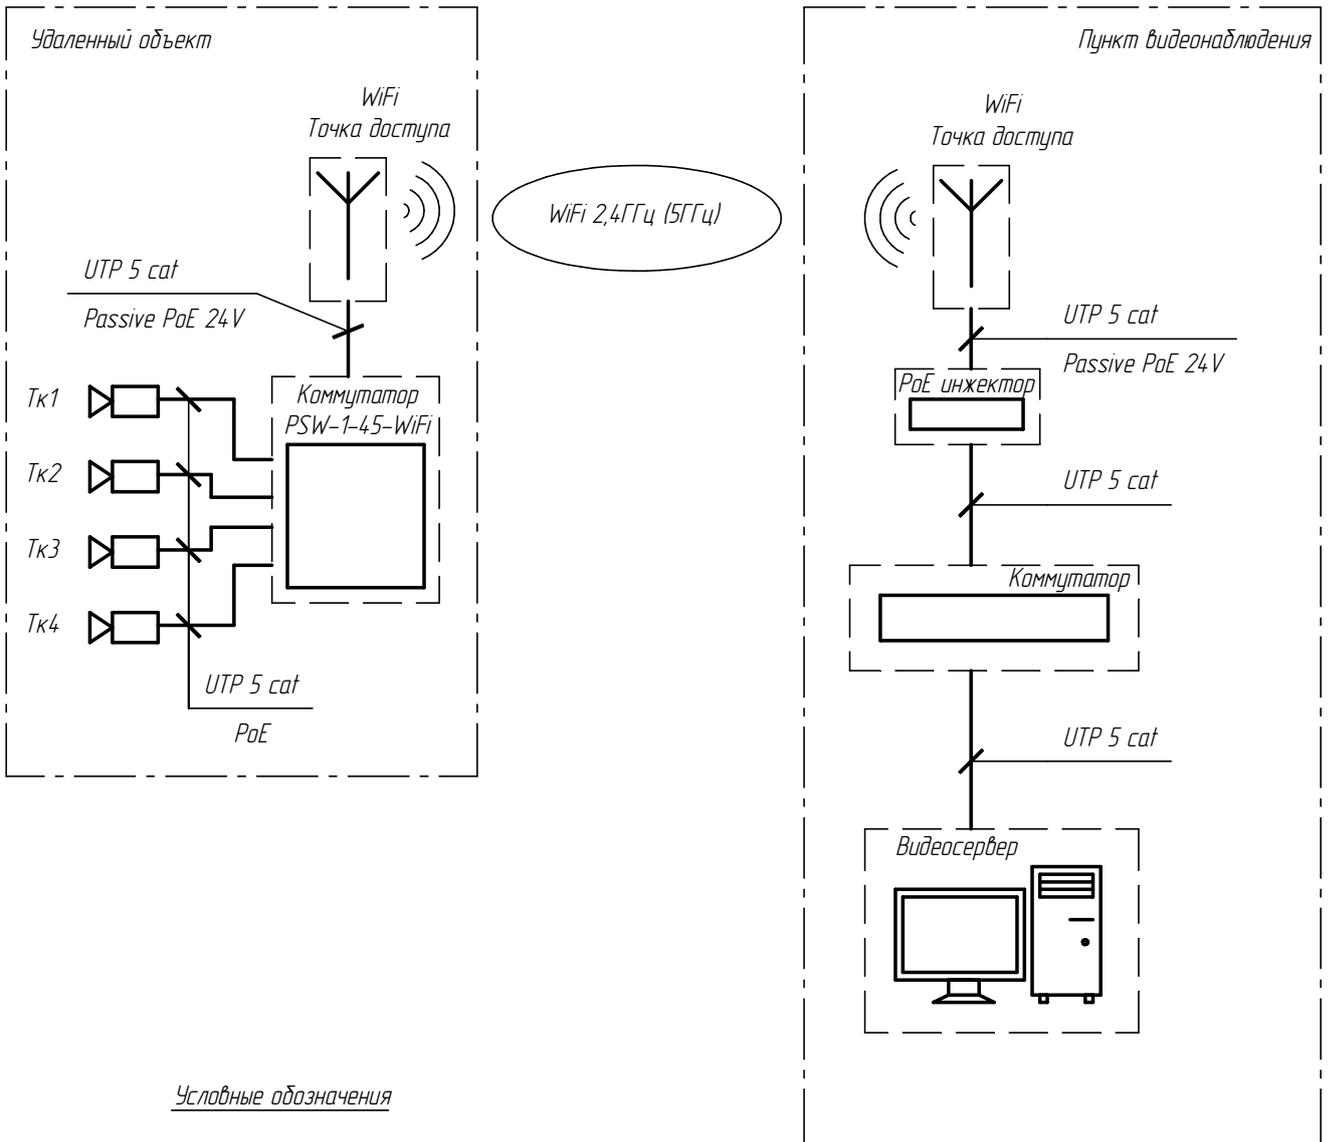

### Условные обозначения

Тк1  - видеокамера стационарная

Согласовано

Взам. инв. №

Подп. и дата

Инв. № подл.

Изм.	Кол.уч.	Лист	№ док.	Подп.	Дата
Разраб.					
Н. контр.					

Оснащение охранной системой видеонаблюдения удаленного объекта через WiFi с применением WiFi точек доступа и коммутатора PSW-1-45-WiFi			
Схема охранного телевидения	Стадия	Лист	Листов
	П	1	1
Схема структурная	ООО "Форт-Телеком"		